A0

PLANIMETRIA RETE IDRICA (IDRICO-SANITARIO, INDUSTRIALI E ANTINCENDIO)

scale 1:500

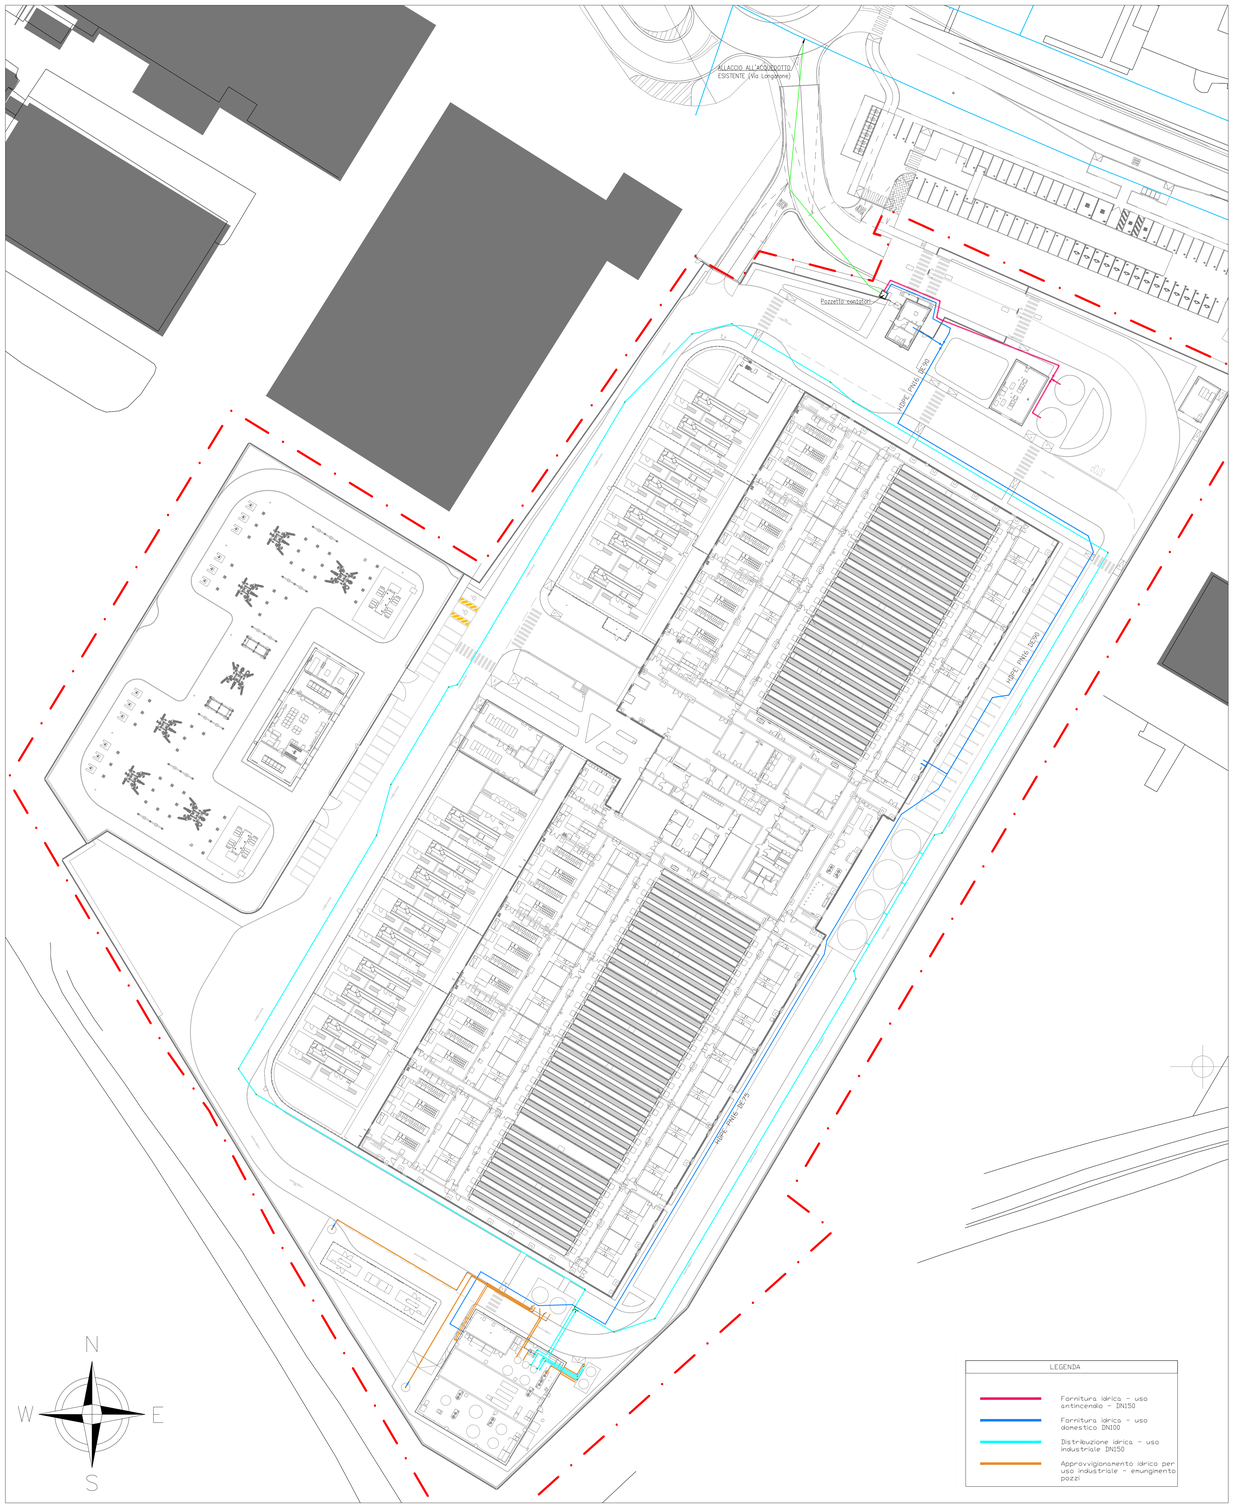

PLANIMETRIA RETE IDRICA IN PROGETTO ED ESISTENTE

scale 1:1000

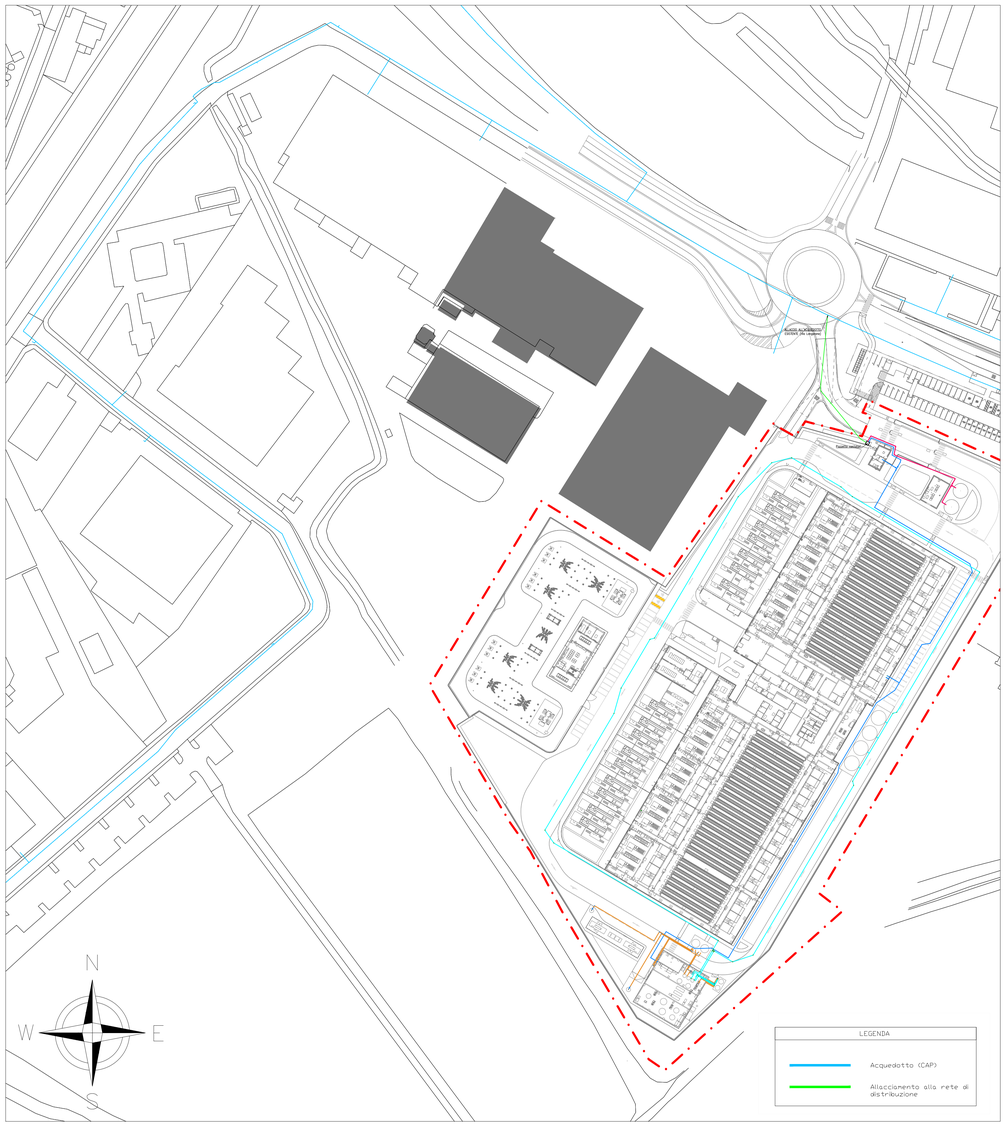

BRUNO MATTEO
Ordine degli Ingegneri della Provincia di Milano
Cod. Fiscale BRNMTT72T02F205Z
Data di nascita 02/12/1972
Luogo di nascita MILANO
Ingegnere
Sez. A - Settore a - n. 23.742

Key Plan

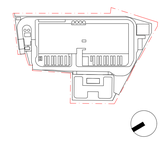

Rev.	Data	Descrizione
P01	31/10/2025	Permesso di Costruire

Zibido San Giacomo

Progettazione masterplan, Progettazione architettonica, Progettazione ingegneristica

ARUP

Arup Italia S.r.l.

Corso Italia 1 - 20122 Milano, Italia
t. +39 02 8597 8501
e. milan@arup.com
www.arup.com

Consulenti specialistici:

Prevenzione incendi

Studio Mistretta & Co.
Ing. Silvestro Mistretta
Via Cenisio 25 - 20145 - Milano
t. +39 02 4817 0211
e. info@studiomistretta.org

Invarianza idraulica e interferenze

STIDEA s.r.l. Consorzio Stabile
STIDEA S.r.l. 2023.7.2.21-10.2617-->01*00*
Via Irnerio 10 - 40126 Bologna
t. +39 051 0922 111
e. info@stidea-srl.it

Requisiti acustici passivi

ambiente...
Ambiente S.p.a.
Via Fossona 21 - 54033 - Carrara (MS)
t. +39 05 85855604
e. homes@ambientesc.it

Fattibilità ambientale

ERM
ERM Italia S.p.a.
Via San Gregorio 38 - 20124 - Milano
t. +39 02 674401
e. info.Italy@erm.com

Sottostazione Alta Tensione

Geotech S.r.l.
Geotech S.r.l.
Via Tomaso Nani 7 - 23017 - Morbegno (SO)
t. +39 03 42610774
e. info@geotech-srl.it

Committente

Amazon Data Services Italy S.r.l.

Progetto

PERMESSO DI COSTRUIRE
art. 10(L), D.P.R. 6 Giugno 2001, n° 380

Progetto di Data Center
in Via G. Verdi n° 9, Zibido San Giacomo, Milano, Italia

Fase progettuale:

PERMESSO DI COSTRUIRE

Titolo Elaborato

PLANIMETRIA RETE IDRICA

Scala Varie	
Disciplina Civile	By / Chkd / Appd PC/MB/SC
Arup Job No 306134-00	Rev P01

Tav. No.
Z-A-PDC-PL-XX-02

Do not scale

© Arup